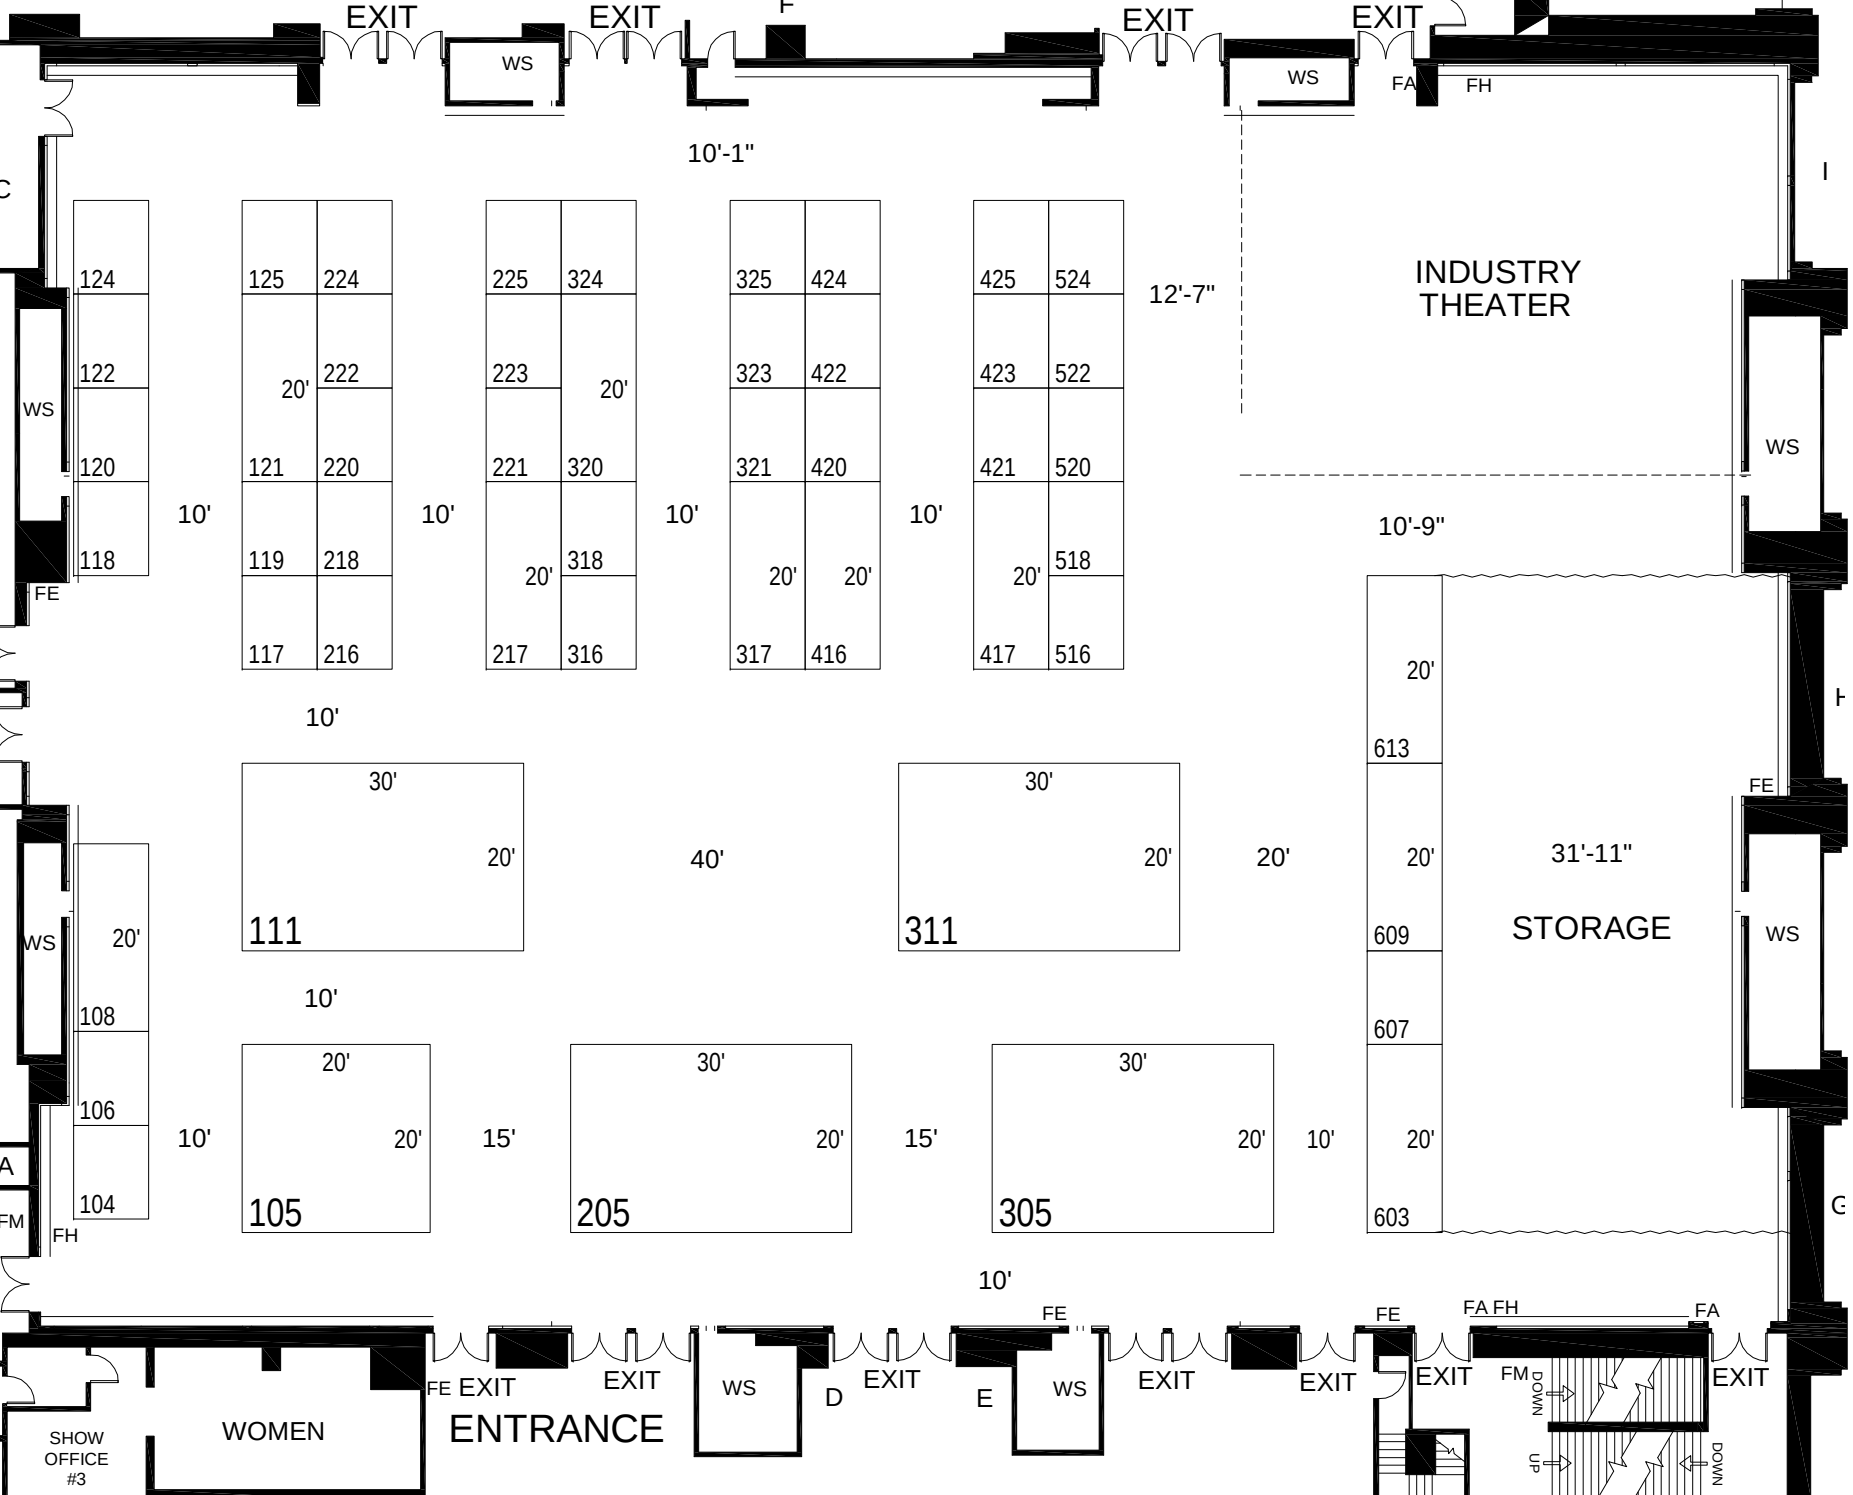
EXIT
EXIT
EXIT
EXIT
WS
WS
FA
FH
10'-1"
INDUSTRY THEATER
12'-7"
124
122
120
118
125
224
222
220
218
216
20'
121
119
117
225
324
223
320
318
316
20'
221
217
325
424
323
422
321
420
20'
20'
317
416
425
524
423
522
421
520
518
516
20'
417
10'
10'
10'
10'
10'-9"
WS
FE
10'
30'
20'
111
40'
30'
20'
311
20'
20'
613
20'
609
607
20'
603
31'-11"
STORAGE
FE
WS
WS
20'
108
106
104
10'
10'
20'
20'
105
15'
30'
20'
205
15'
30'
20'
305
10'
FM
FH
10'
FE
FE
FA FH
FA
FE EXIT
EXIT
WS
D
EXIT
E
WS
EXIT
EXIT
EXIT
FM
DOWN
UP
DOWN
EXIT
SHOW OFFICE #3
WOMEN
ENTRANCE